

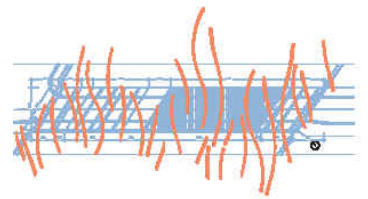
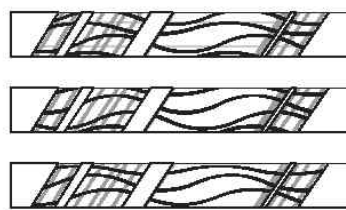



WELLENSPIEL

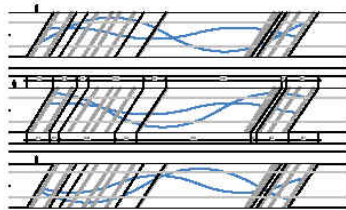


Wellenlinien M 1:200

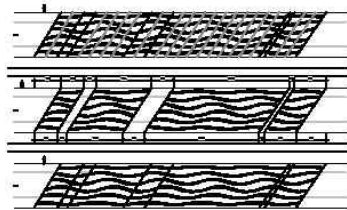

Portal West M 1:50 / Alternative Leuchtschrift

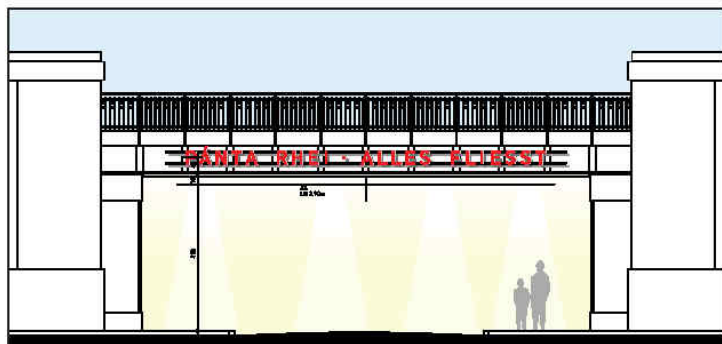


Portal Süd M 1:50 / Alternative Leuchtschrift

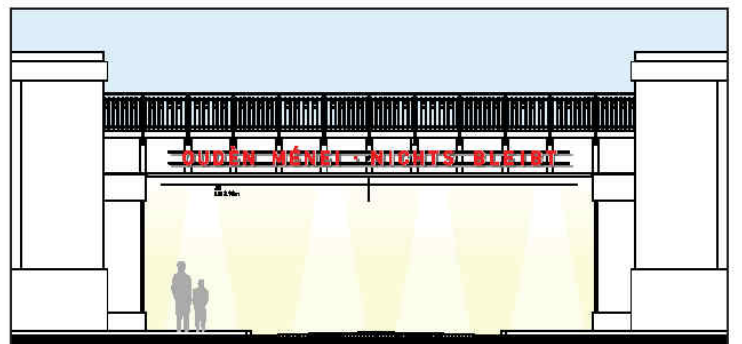





Ausschnitt M 1:100

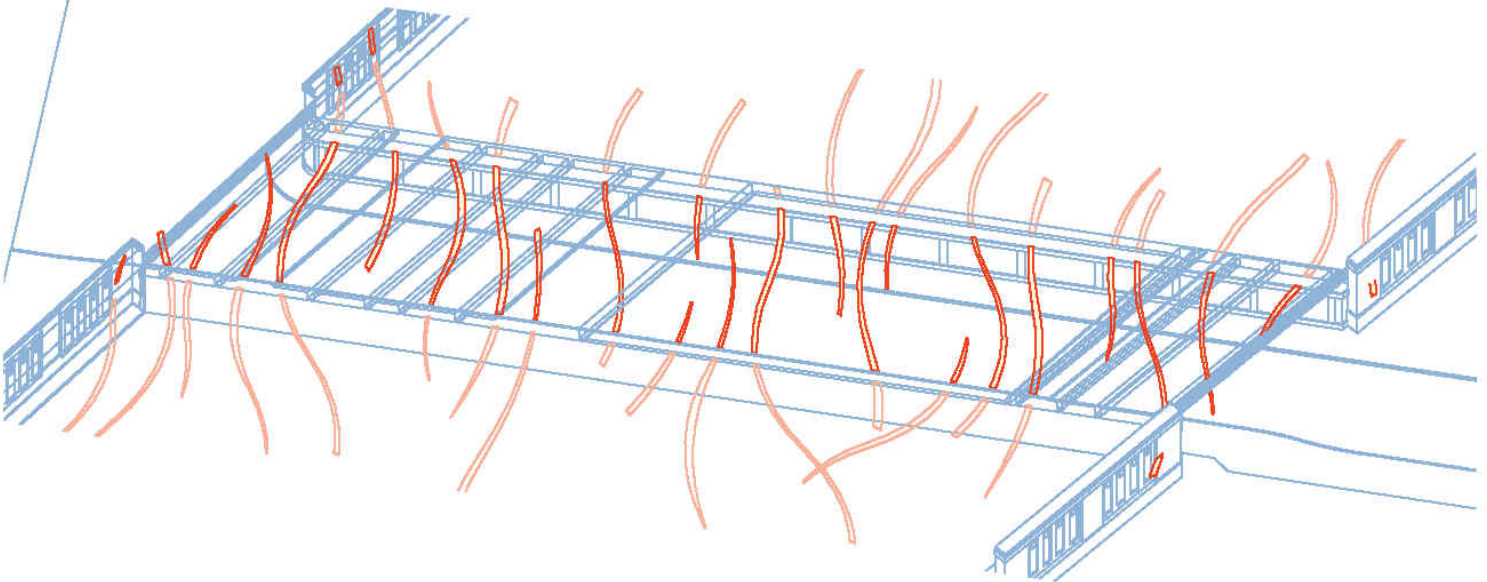


Deckungspläne M 1:50

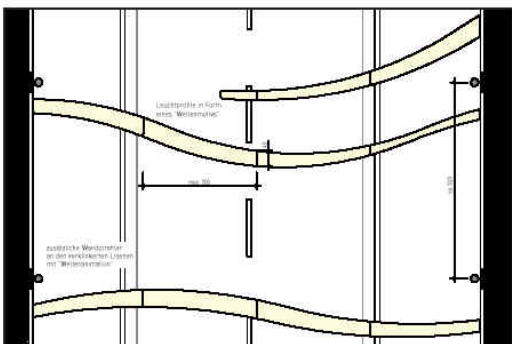

Längsprofile „180SL“ M 1:5

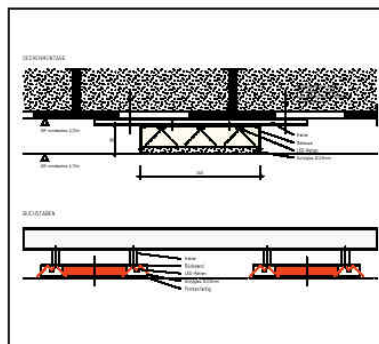

Perspektive 500 portal

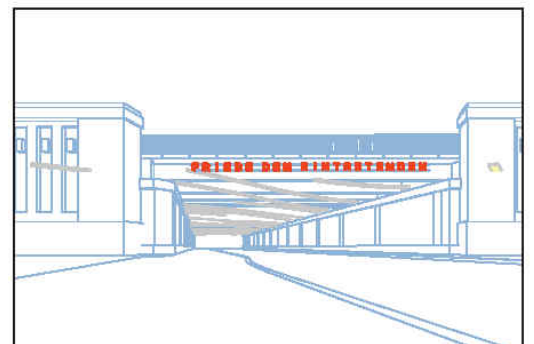




JUMPING LINE




Portal A Nord M 1:100

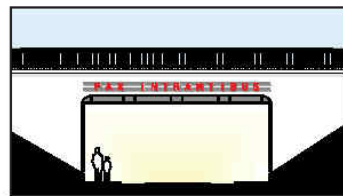


Portal A Süd M 1:100



Portal B Nord M 1:50

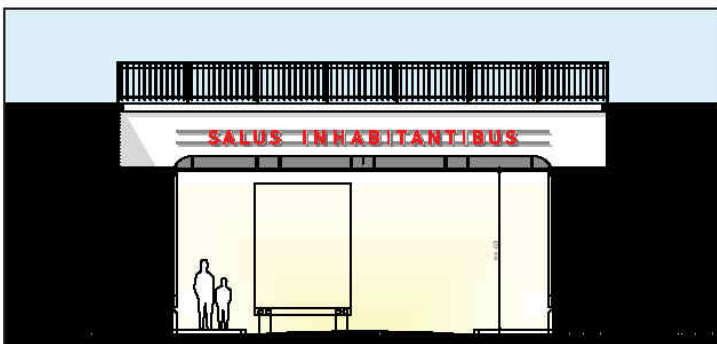


Portal B Süd M 1:50

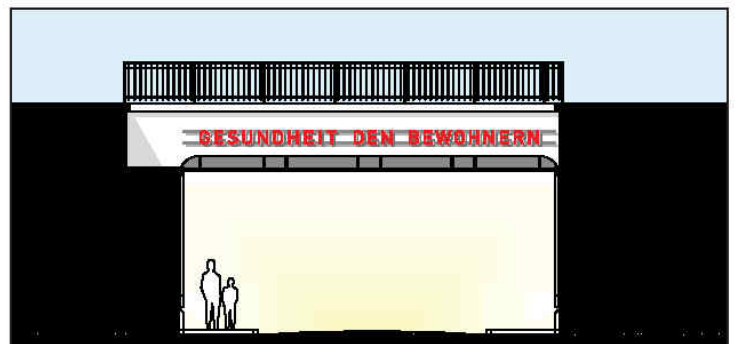





Krautlinienspektive M 1:200

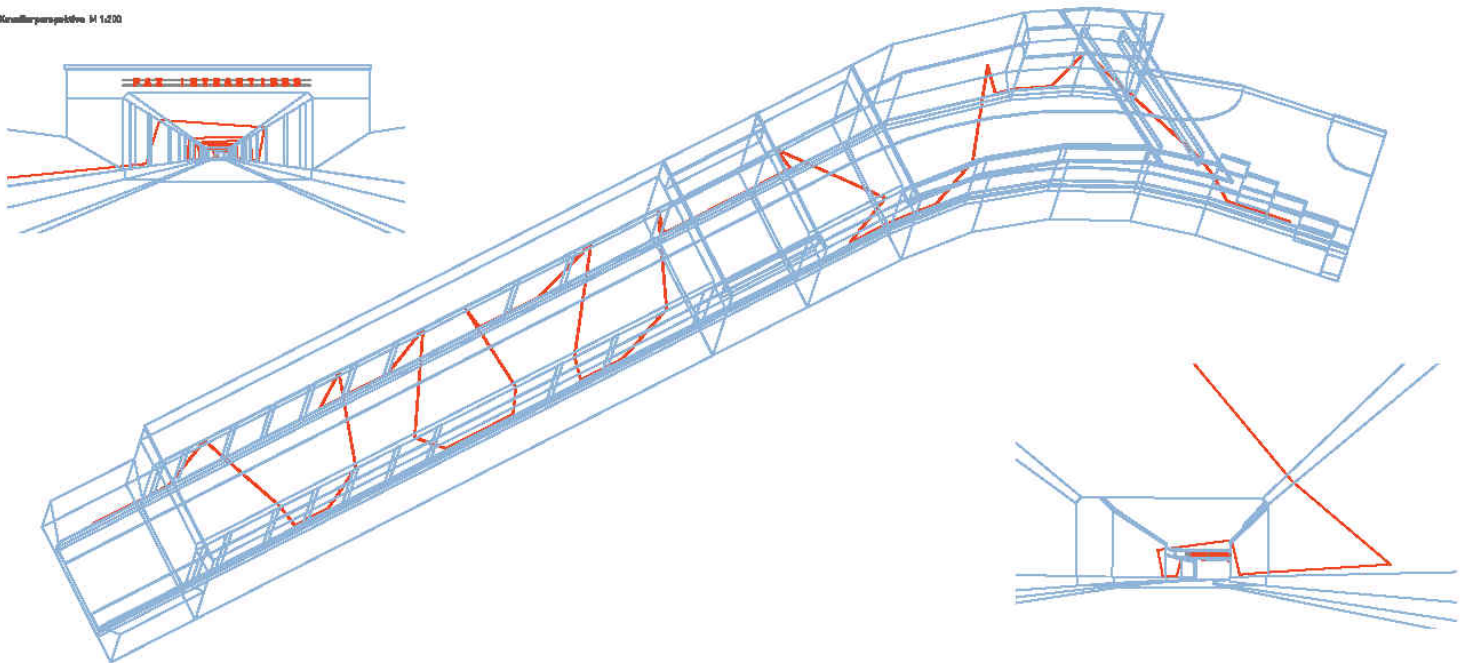

Wandansicht M 1:50

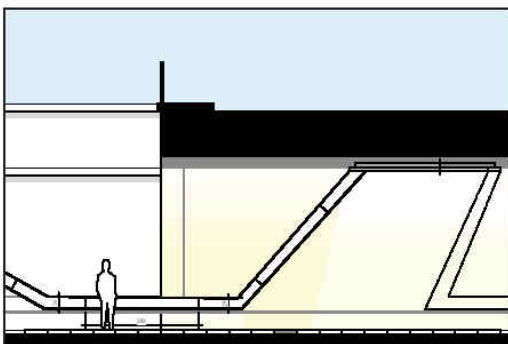

Längtschnitt „PIXELER“ M 1:5

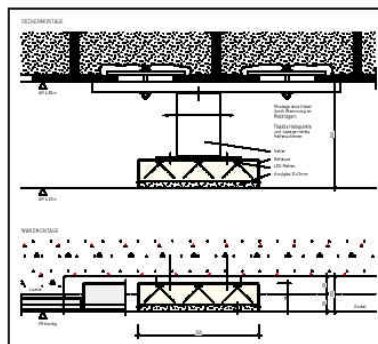

Deckenschnitt M 1:25

